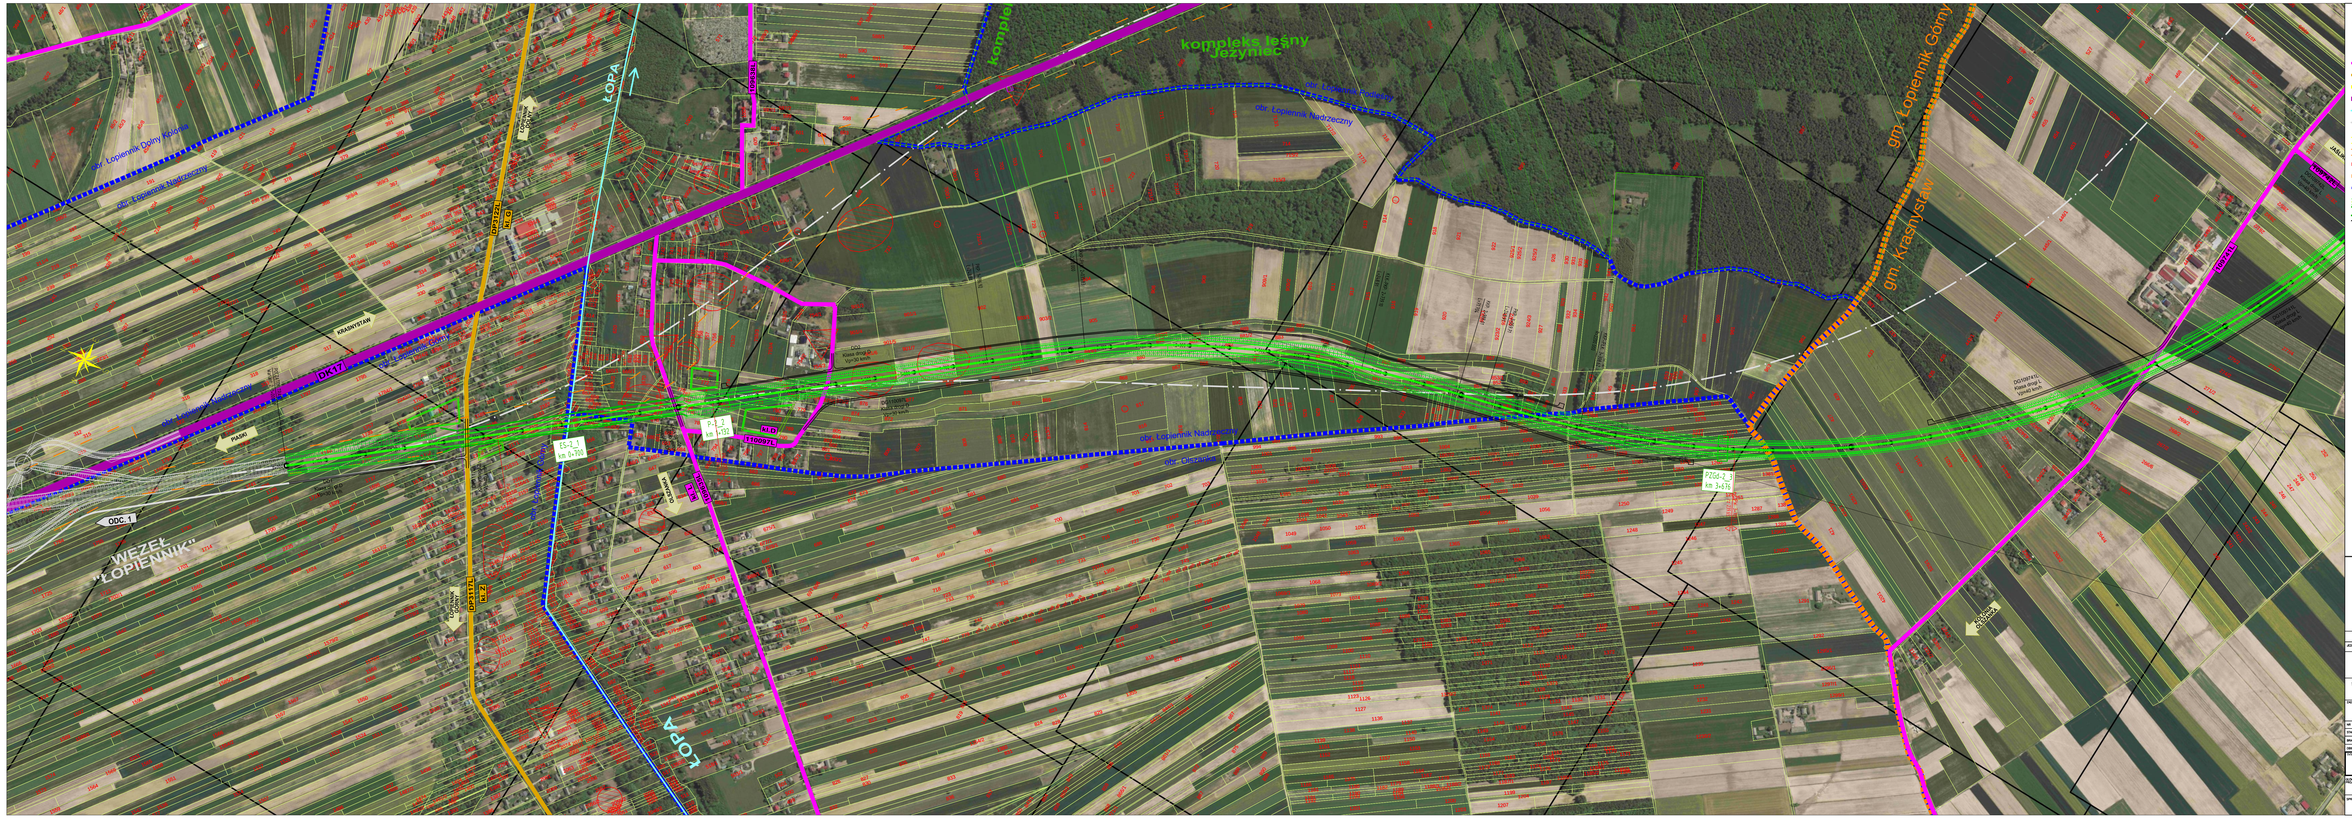
kompleks leśny "Jezyniec"
gm. Łopiennik Górny
gm. Krasnystaw
obr. Łopiennik Górny Kolonia
obr. Łopiennik Nadrzeczny
obr. Łopiennik Nadrzeczny Kolonia
obr. Łopiennik Nadrzeczny
obr. Dessanki
ŁOPA
DK17
KRASNYSTAW
PASIKI
WĘZEŁ "ŁOPIENNIK"
ODC.1
P-1.2 km 1+751
ES-2.1 km 0+799
P2G4-2.1 km 3+676
1100097D
1100097E
0019974/1
0019974/2
Kabel ziemny 10 kV/20 kV
Kabel ziemny 20 kV
Kabel ziemny 110 kV
Kabel światłowodowy
Linia napowietrzna 110 kV
Linia napowietrzna 20 kV
Linia napowietrzna 15 kV
Linia napowietrzna 0,4 kV
Linia napowietrzna 0,4 kV
Linia napowietrzna 0,4